
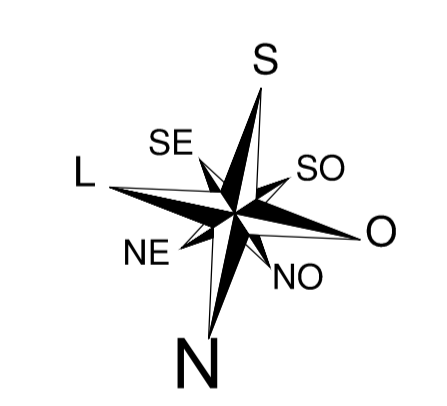


PLANTA BAIXA TIPO(x2) _ÁREA LAJE = 367,82m²
 ÁREA CONSTRUÍDA = 362,60m²
 ÁREA COMPUTÁVEL = 353,48m²

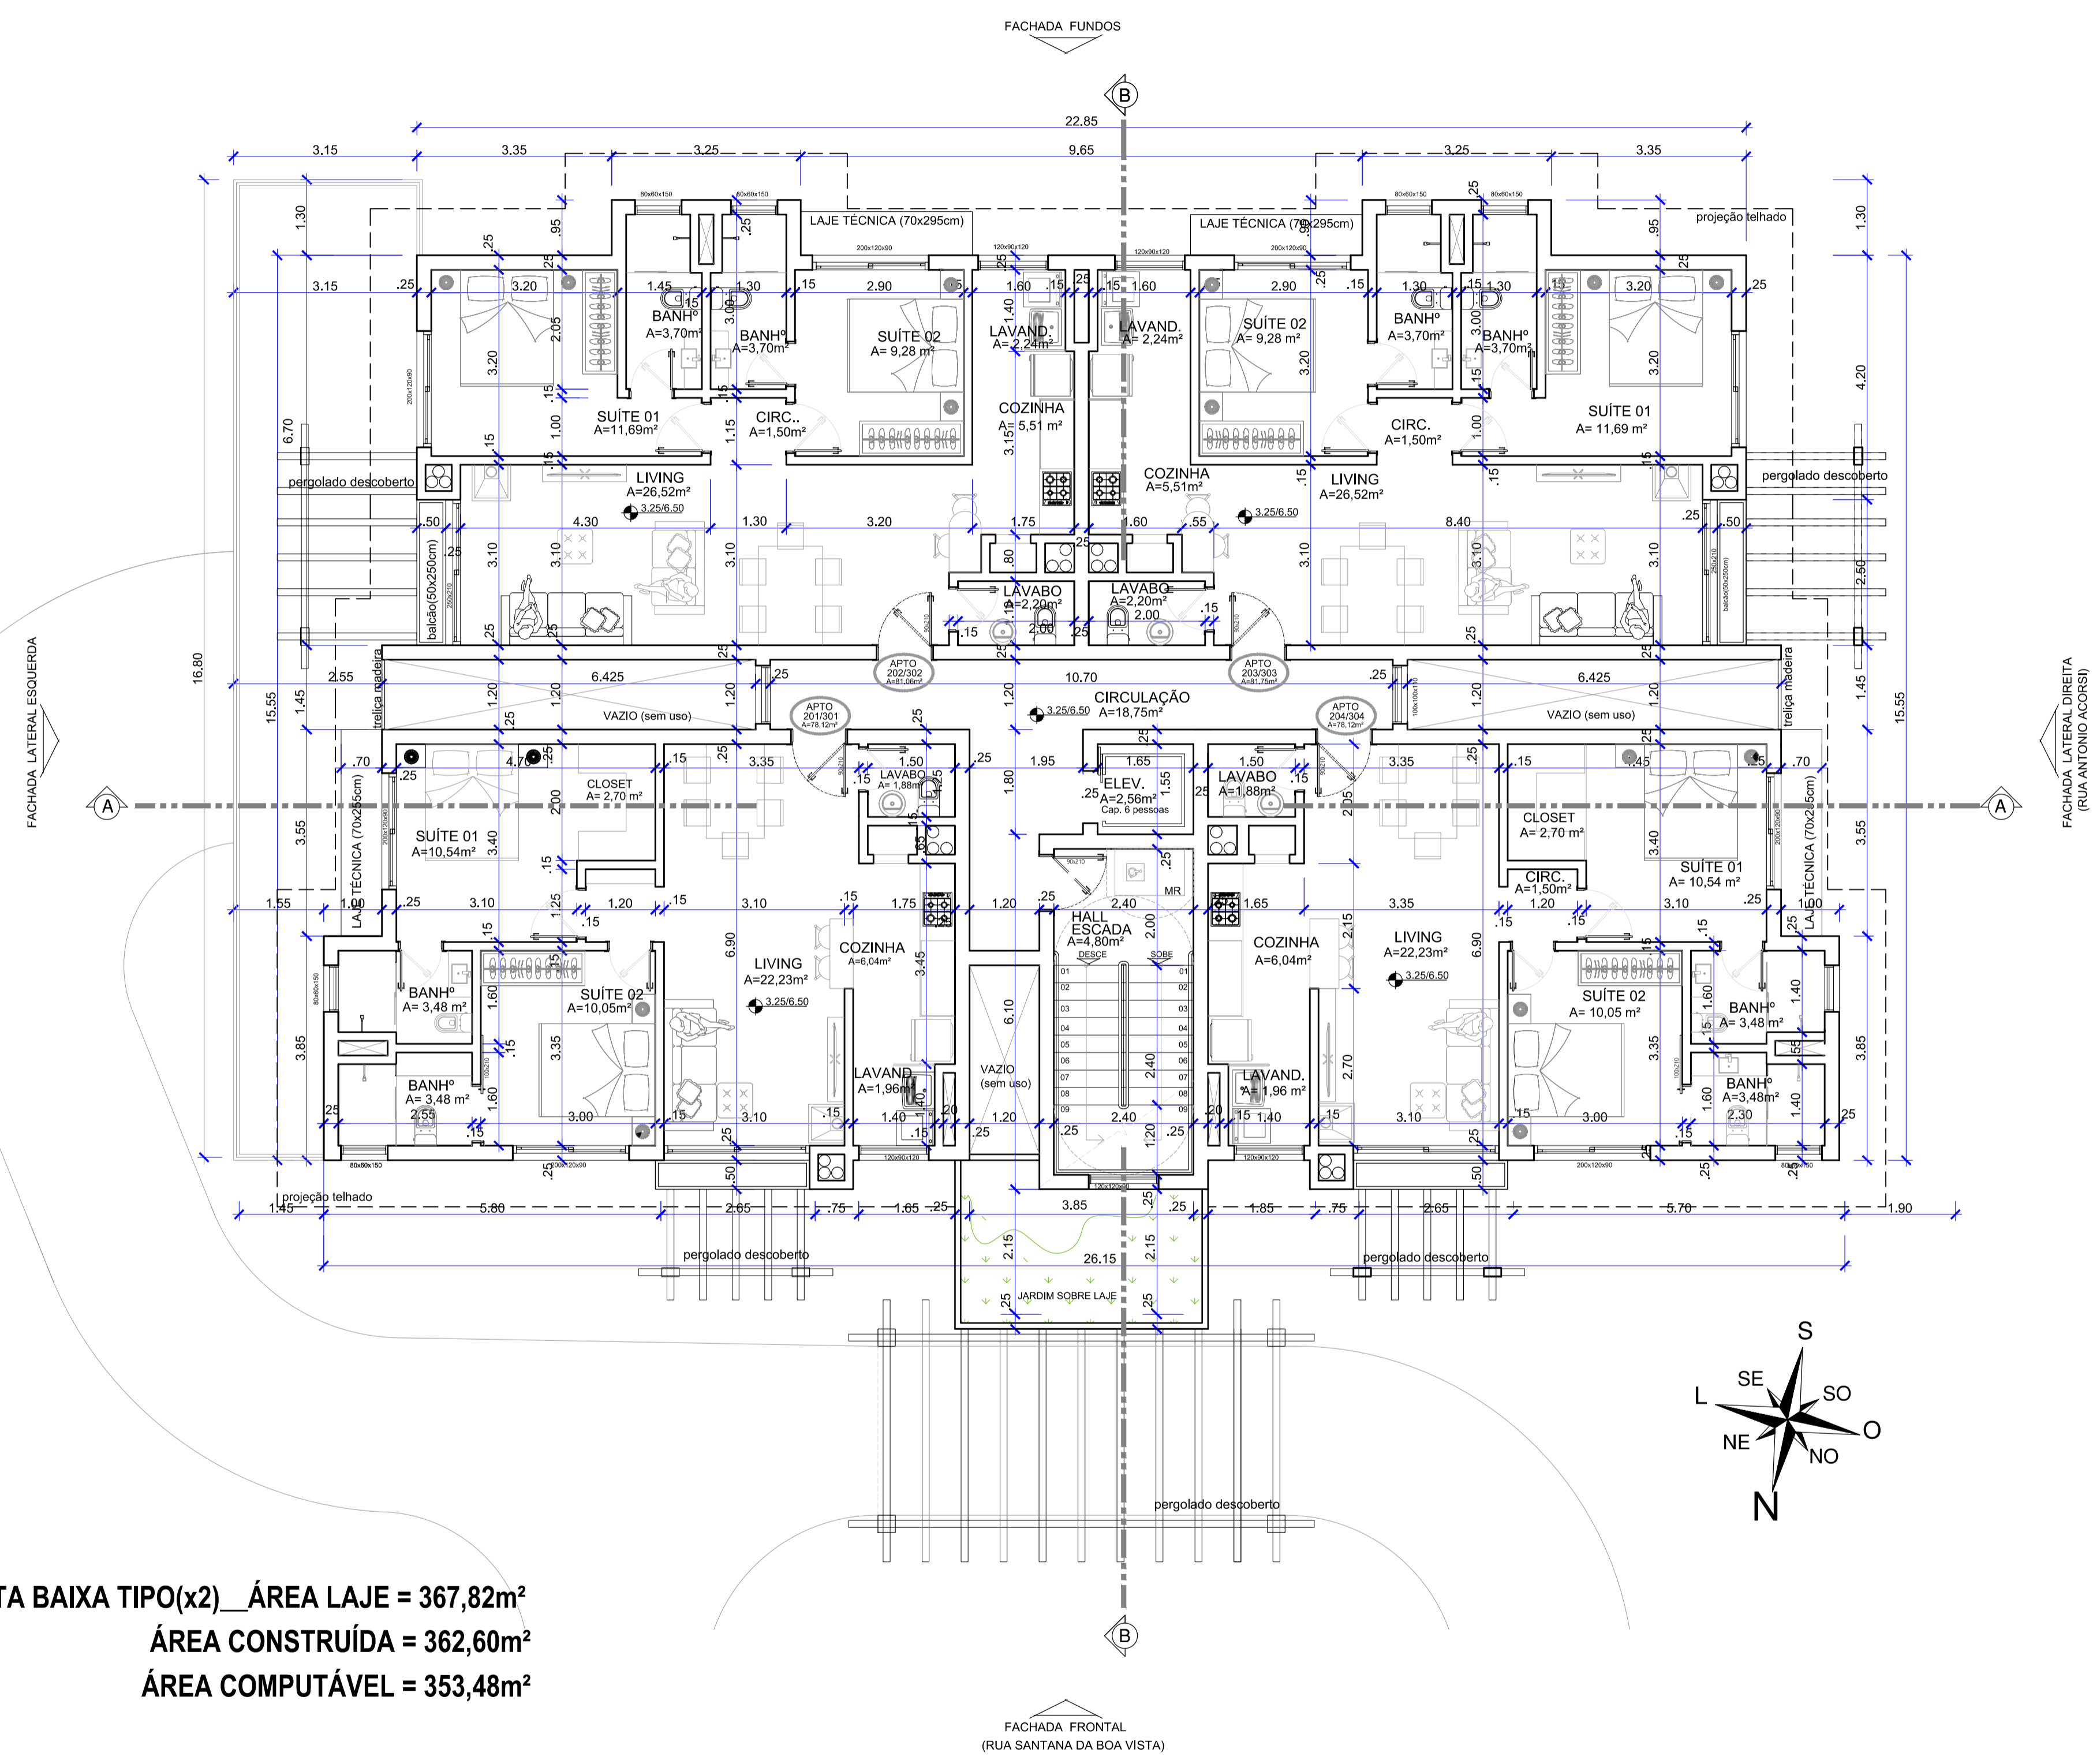

Noreh Frota Michalski
 Projetos & Construções

OBRA: EDIFÍCIO RESIDENCIAL PLURIFAMILIAR
 Rua Santana da Boa Vista esquina com Rua Antonio Accorsi - Barro Bavária - Gramado/RS

PROPRIETÁRIO: NEWTON LEMOS & CIA LTDA
 CNPJ: 04.954.627/0001-32

AUTOR E RESPONSÁVEL TÉCNICO PELO PROJETO: Eng^o Civil NOREH FROTA MICHALSKI - CREA/RS 7493
 R. Cel. João Correa, 374 sala 06 - Centro - GRAMADO/RS CEP 95670-000 Fone: (54) 3286 1333 - email: norehmichalski@hy.com.br

ENCONTRA-SE NESTA PRANCHA: PLANTA BAIXA PAVIMENTO TIPO

ESCALA: 1/75 DATA PROJETO: SET 2020 DATA ÚLTIMA REVISÃO: 22/JUL/2021 RETORFFI ARQUITETÔNICO: Arq^{te} Bertha Zanatta

04
 PRANCHA

ARQUITETÔNICO - PROJETO EXECUTIVO