


CORTE BB - esc.:1/50

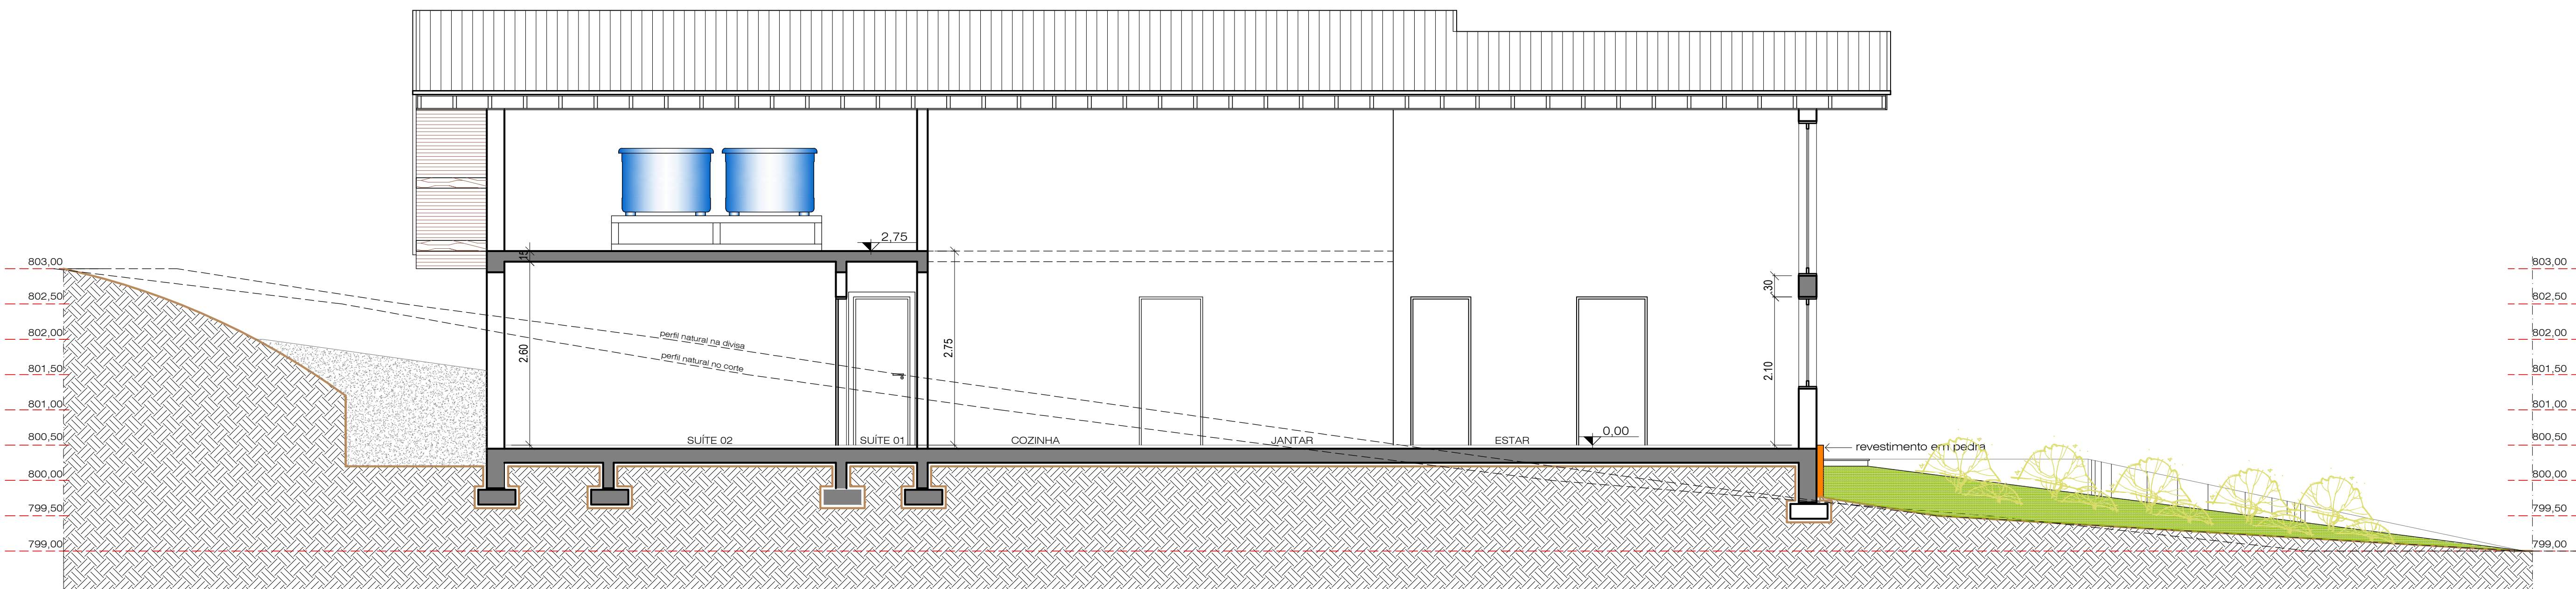

CORTE AA - esc.:1/50

DATA	ALTERAÇÕES

Angela Elisabeta Kuhn
ARQUITETA

Obra: Residência Unifamiliar- Lote 18 - Quadra E - Altos Pinheiros - Canela- RS

Assunto: CORTES- AA, BB	178,63m ² Área	Indicada Escala
Proprietário: JNT Incorporadora Ltda	Lili Desenho	Dez/ 2019 Data
Projeto: Angela Elisabeta Kuhn CAU: A 8329-1	Arq. Angela Elisabeta Kuhn Revisor	B
Execução: José Luiz Stahl CREA:63.853	A-03 Prancha	Revisão